

PROPIEDAD PRIVADA

PROPIEDAD PRIVADA

PROPIEDAD PRIVADA

CALLE DEL MÁRMOL

X= 677500
Y= 4210700

F-16 CAMINO MOJÓN-ZENETA.

SALON DE CELEBRACIONES DOS RUBIAS
PROPIEDAD PRIVADA

PARCELA "A"
2.371,99 m²
(II plantas)
edificabilidad máx.
4.124,85 m²
+ vuelos

PARCELA "B"
1.124,48 m²
(II plantas)
edificabilidad máx.
2.248,96 m²
+ vuelos

PARCELA "C"
1.112,52 m²
(II plantas)
edificabilidad máx.
2.225,04 m²
+ vuelos

PARCELA "F"
695,17 m²
(II plantas)
edificabilidad máx.
1.390,34 m²
+ vuelos


PARCELA "E"
346,12 m²
(II plantas)
edificabilidad máx.
692,24 m²
+ vuelos

PARCELA "7a"
738,50 m²

PARCELA "D"
2.106,54 m²
(II plantas)
edificabilidad máx.
4.153,78 m²
+ vuelos

- ENVOLVENTES REAJUSTADAS POR EL ESTUDIO DE DETALLE
- ENVOLVENTES PREVISTAS NN.SS. DE BENIEL
- ÁMBITO DE LA U.A. MO.

PARCELA/MANZANA	SUPERFICIE (m ²)	EDIFICABILIDAD (m ² t)
PARCELA A	2.371,99	4.124,85
MANZANA B	1.124,48	2.248,96
MANZANA C	1.112,52	2.225,04
PARCELA D	2.106,54	4.153,78
MANZANA E	346,12	692,24
PARCELA F	695,17	1.390,34
PARCELA 7a	738,50	
	8.495,32	14.835,21

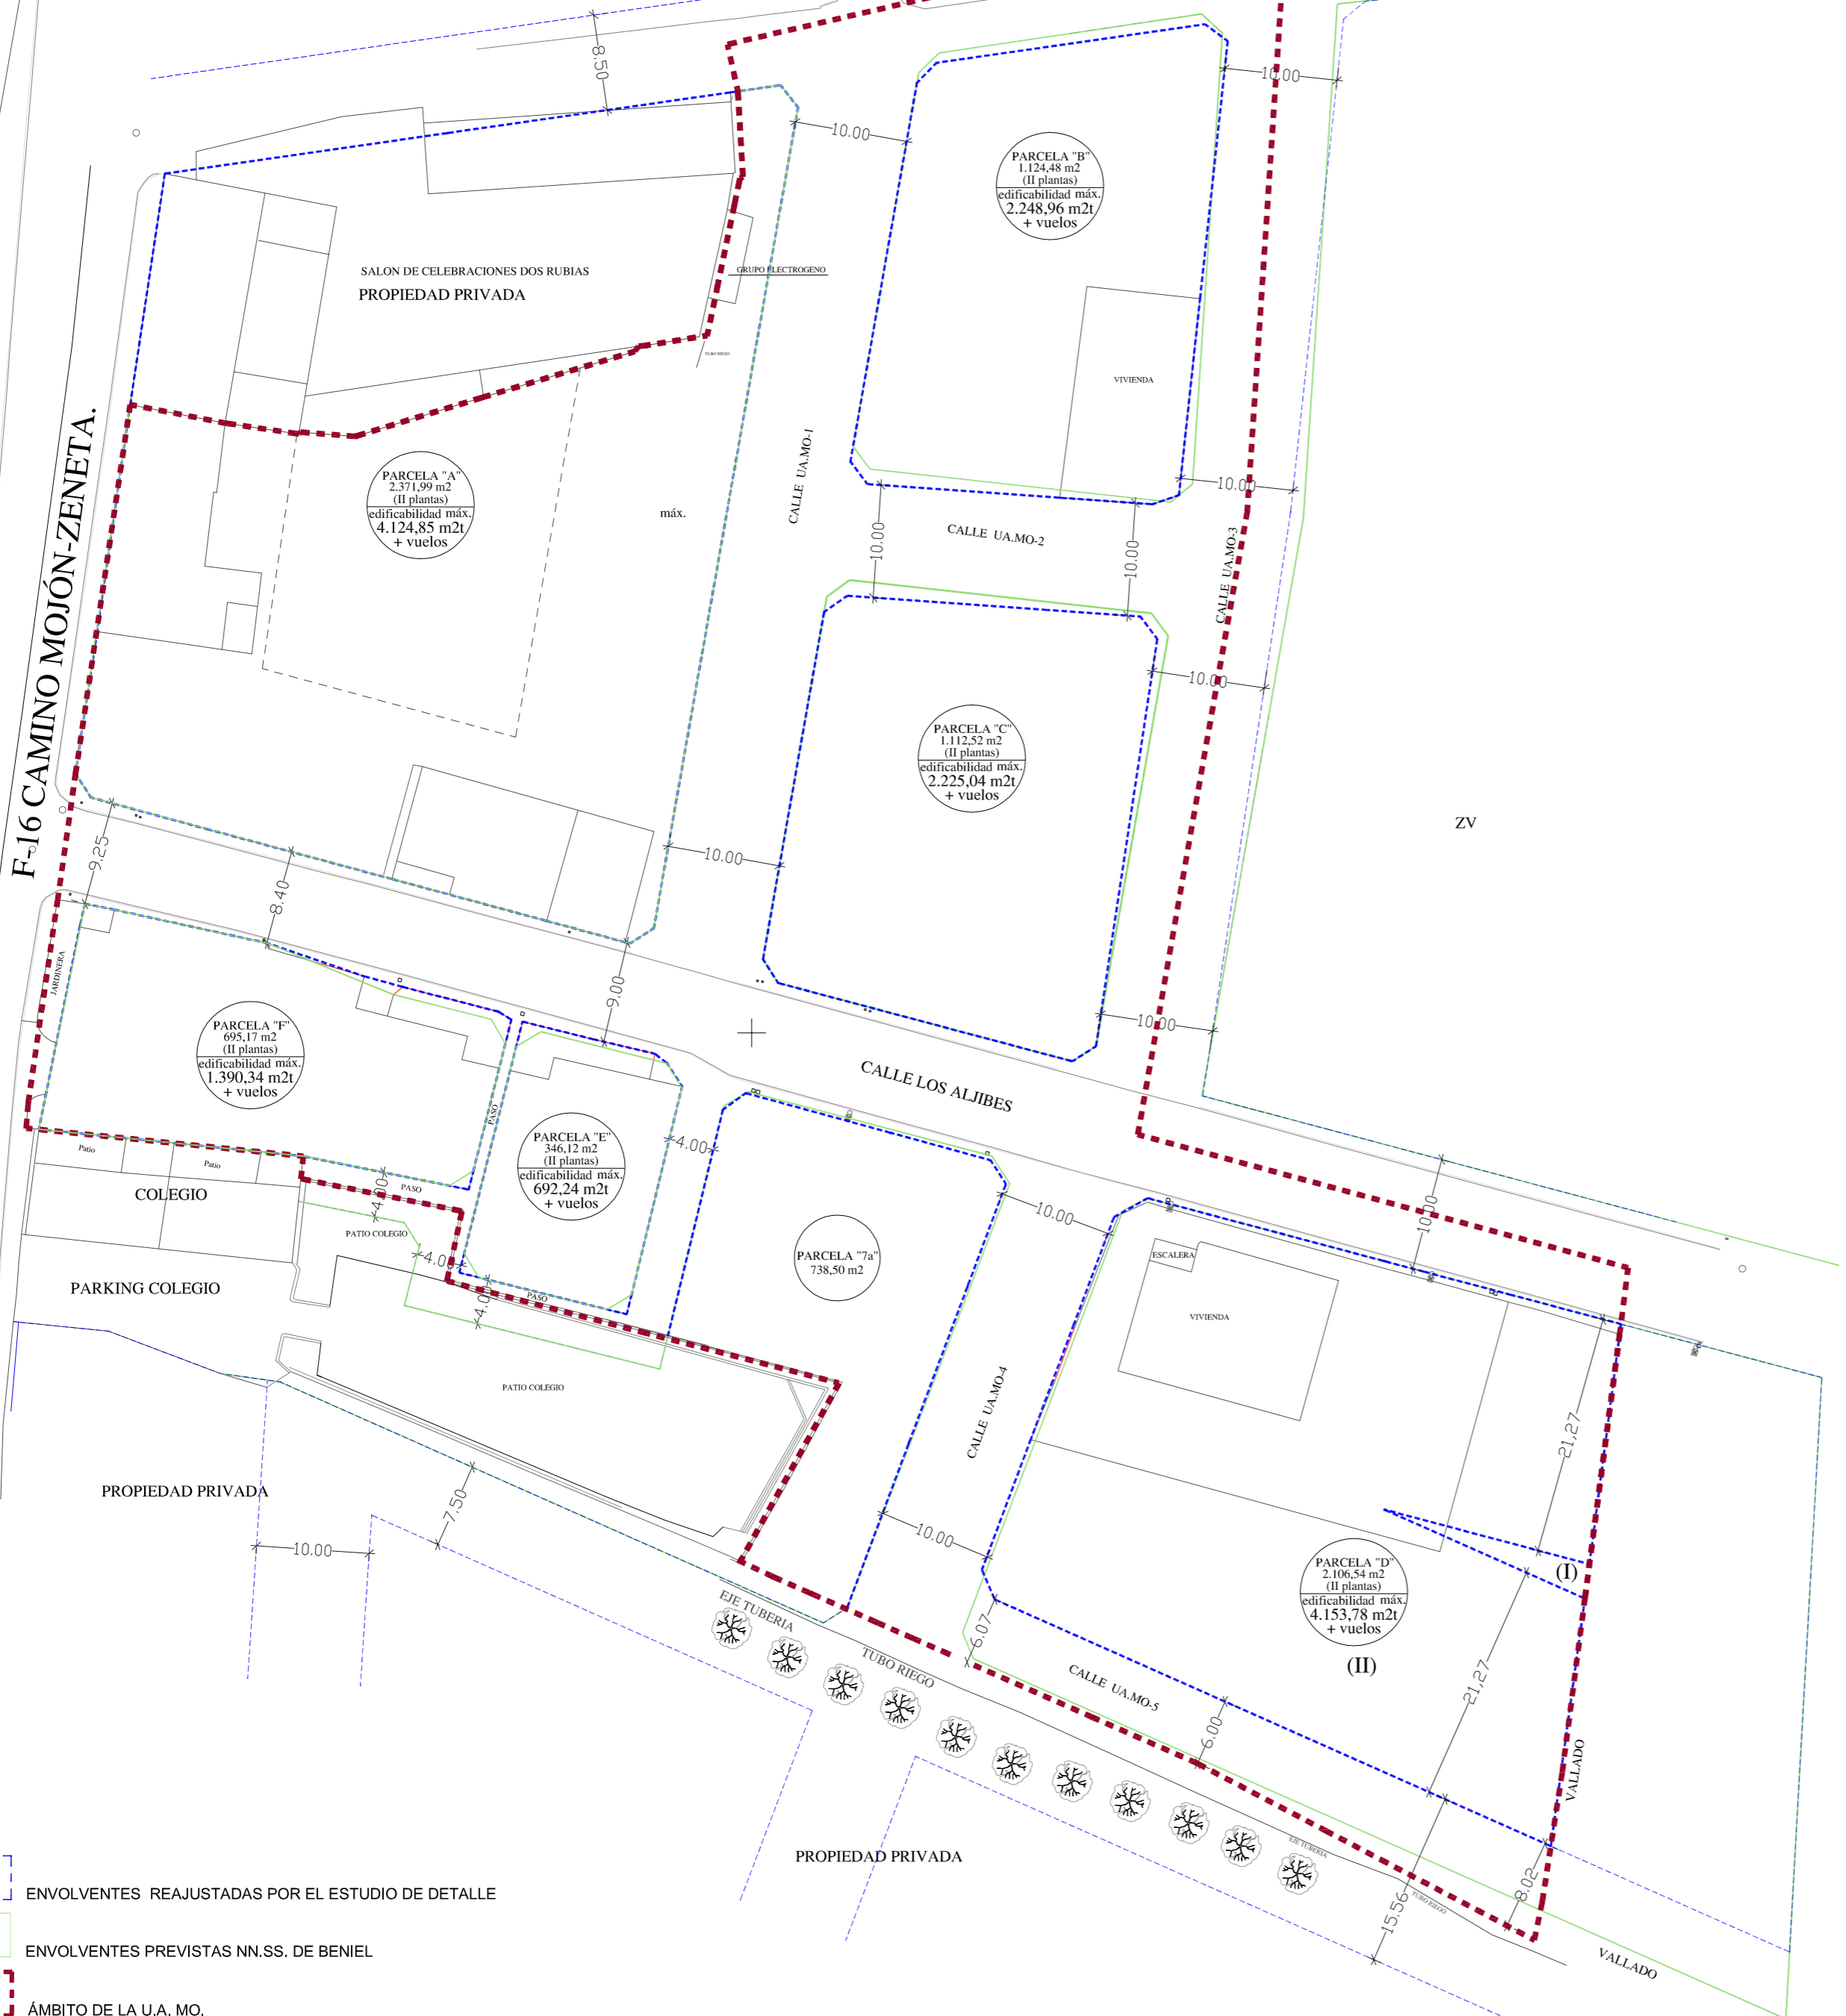

NAVE

PROPIEDAD PRIVADA

ESTUDIO DE DETALLE DE REAJUSTE DE ALINEACIONES Y REORDENACIÓN DE VOLUMENES EN LA "U.A. -MO"
 PLANOS DE ORDENACIÓN:
 SUPERPUESTO ENVOLVENTES PREVISTAS NN.SS DE BENIEL (U.A. MO) y PROPUESTAS REAJUSTADAS E.D.
 PLANO: O-3/R2
 ESCALA: 1:500
 PROMOTORES:
HERMANOS MARTÍNEZ TOVAR
 SITUACION: C/ Aljibe, C/ Mármol y Otras de Nueva Apertura, EL MOJÓN, BENIEL.

SOCIEDAD PROFESIONAL
GAURYA REGISTRO
 COLEGIO OFICIAL DE Y ACREDITACIÓN DE
ARQUITECTOS
 REGIÓN DE MURCIA DOCUMENTOS PROFESIONALES
 Autores: RAMON ROSA JARA
 EL ARQUITECTO
RAMÓN ROSA JARA
 El presente documento ha sido registrado y acreditado.
 EXPEDIENTE: 20U10 FECHA: ENERO 2019

"EL PRESENTE DOCUMENTO ES COPIA DE SU ORIGINAL DEL QUE ES AUTOR EL ARQUITECTO D. RAMON ROSA JARA. SU UTILIZACIÓN TOTAL O PARCIAL, ASÍ COMO CUALQUIER REPRODUCCIÓN O CESIÓN A TERCEROS, REQUERIRÍA LA PREVIA AUTORIZACIÓN EXPRESA DE SU AUTOR QUEDANDO EN TODO CASO PROHIBIDA CUALQUIER MODIFICACIÓN UNILATERAL DEL MISMO".